


CZĘŚĆ PODPIKNIOWA

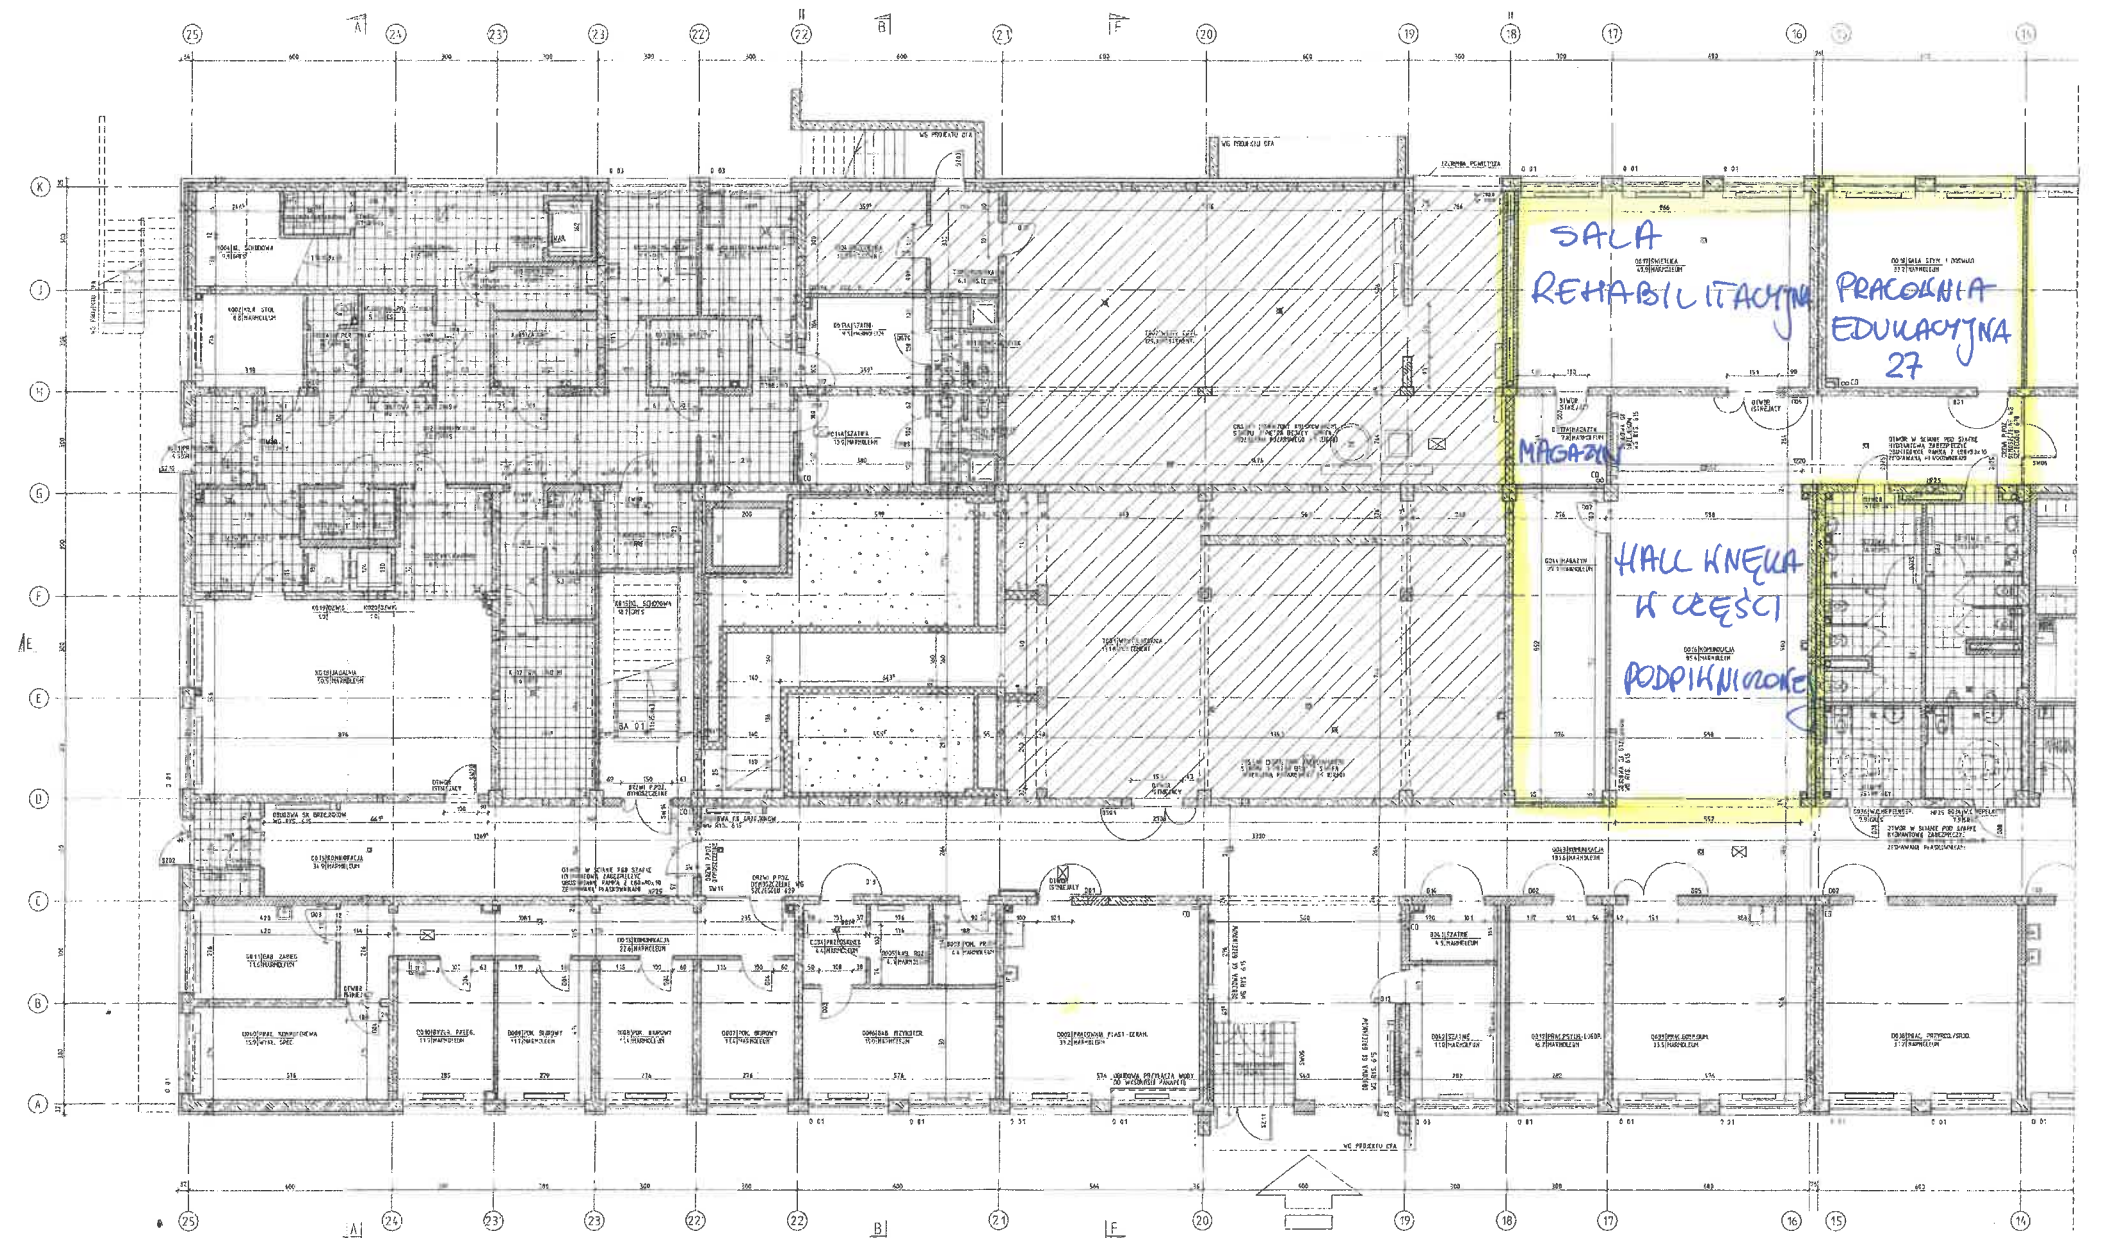

SRÓDOWISKOWY DOM

2022-06-02

mgr inż. Marek Zieliński
Inspektor nadzoru inwestorskiego
o specjalności inżynieria budowlanej
upr. bud. 5136/MAL/BO/1458/01